


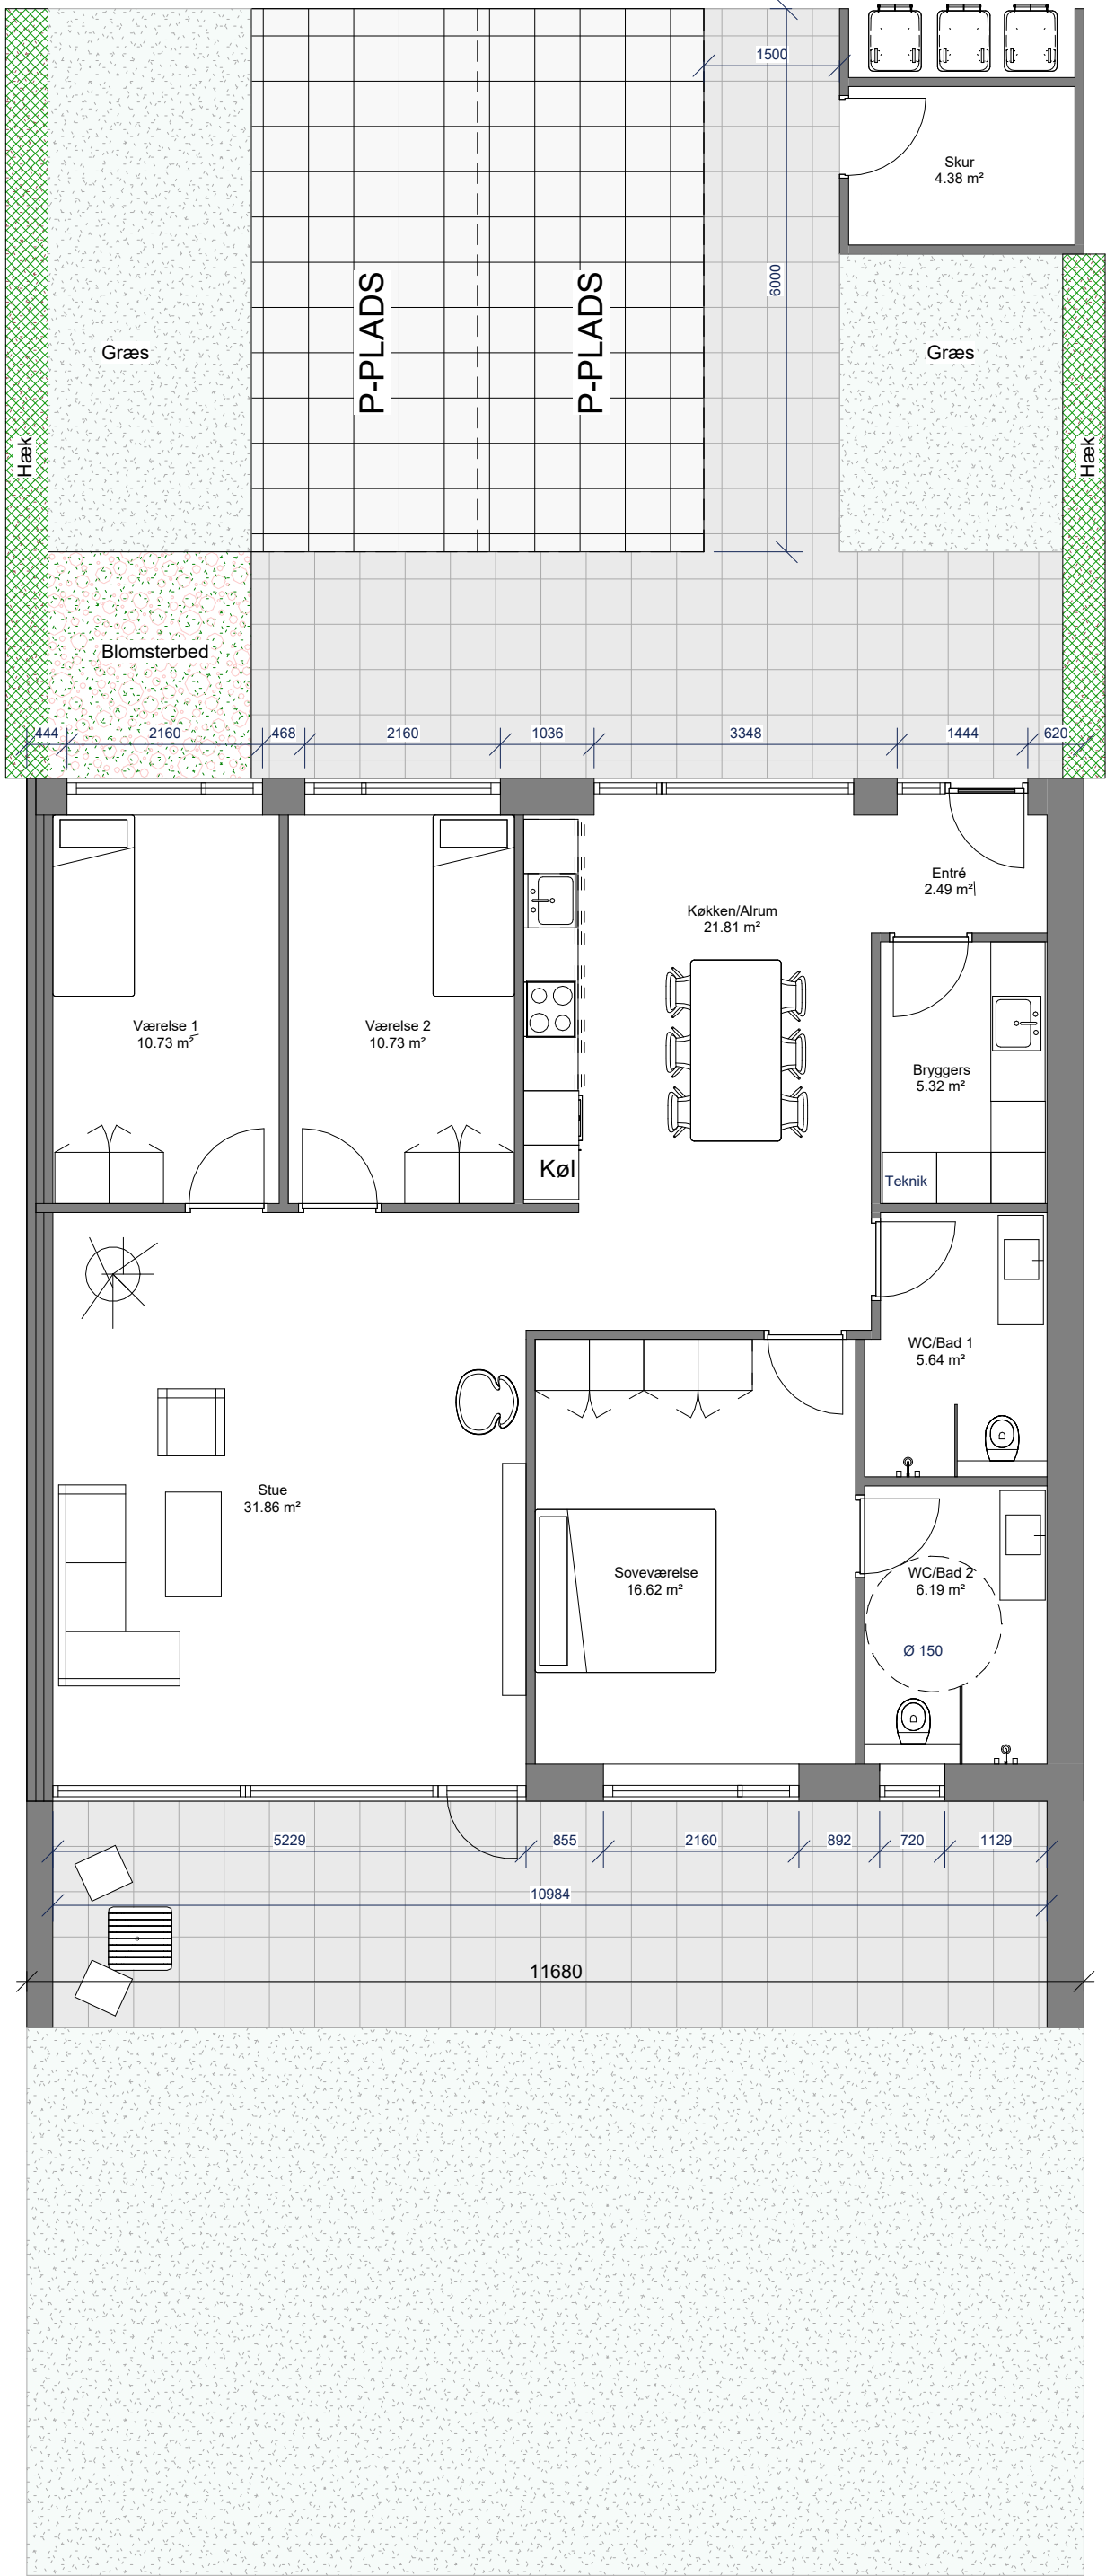

NOTER:
Alle mål er vejledende og angivet i mm

FORTRYK

Emne: GRUNDPLAN M. SKUR			
MELDRUP PUGHOLM ARKITEKT & INGENIØR	Sag: HOLBÆKVEJ 301		
	Sagsnr.: 2477	Dato: 01-11-2024	Rev. Dato:
	Tegnet af: AK	Kontrolleret / KS af: NH	Rettet af: NH
	Mål: 1:75	Tegningsnr.: A111	Rev.:
Tegningsformat: A3			