


Snit A-A
1 : 50

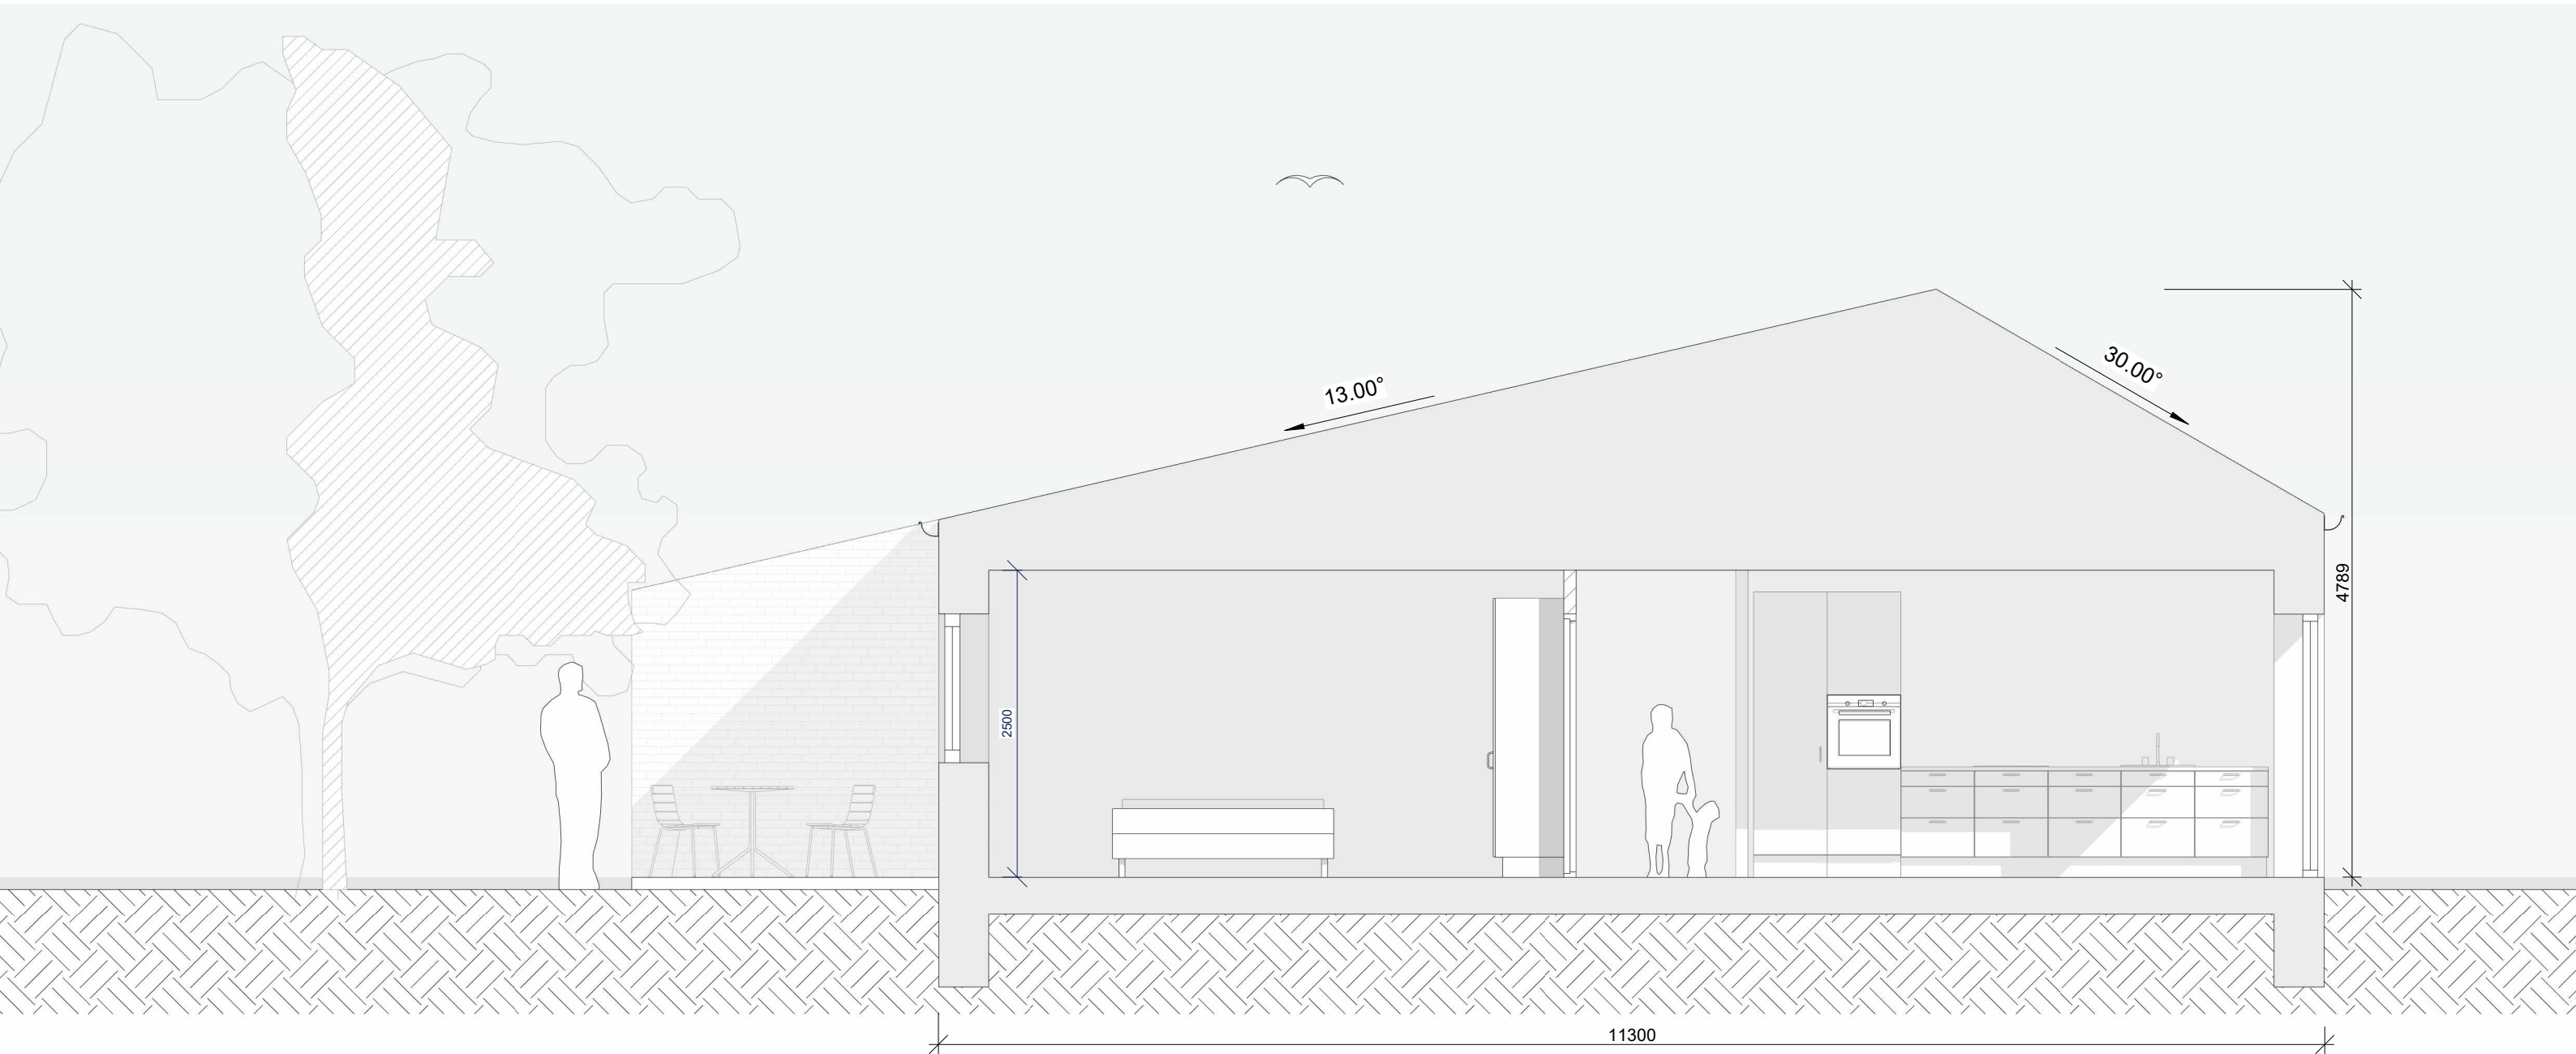

Emne: SNIT A-A					
MELDRUP PUGHOLM ARKITEKT & INGENIØR		Sag: HOLBÆKVEJ 301			
		Sagsnr.: 2477	Dato: 25-10-2024	Rev. Dato:	
		Tegnet af: AK	Kontrolleret / KS af:		Rettet af:
		Mål: 1:50	Tegningsnr.: A300		Rev.:
		Tegningsformat: A3			